
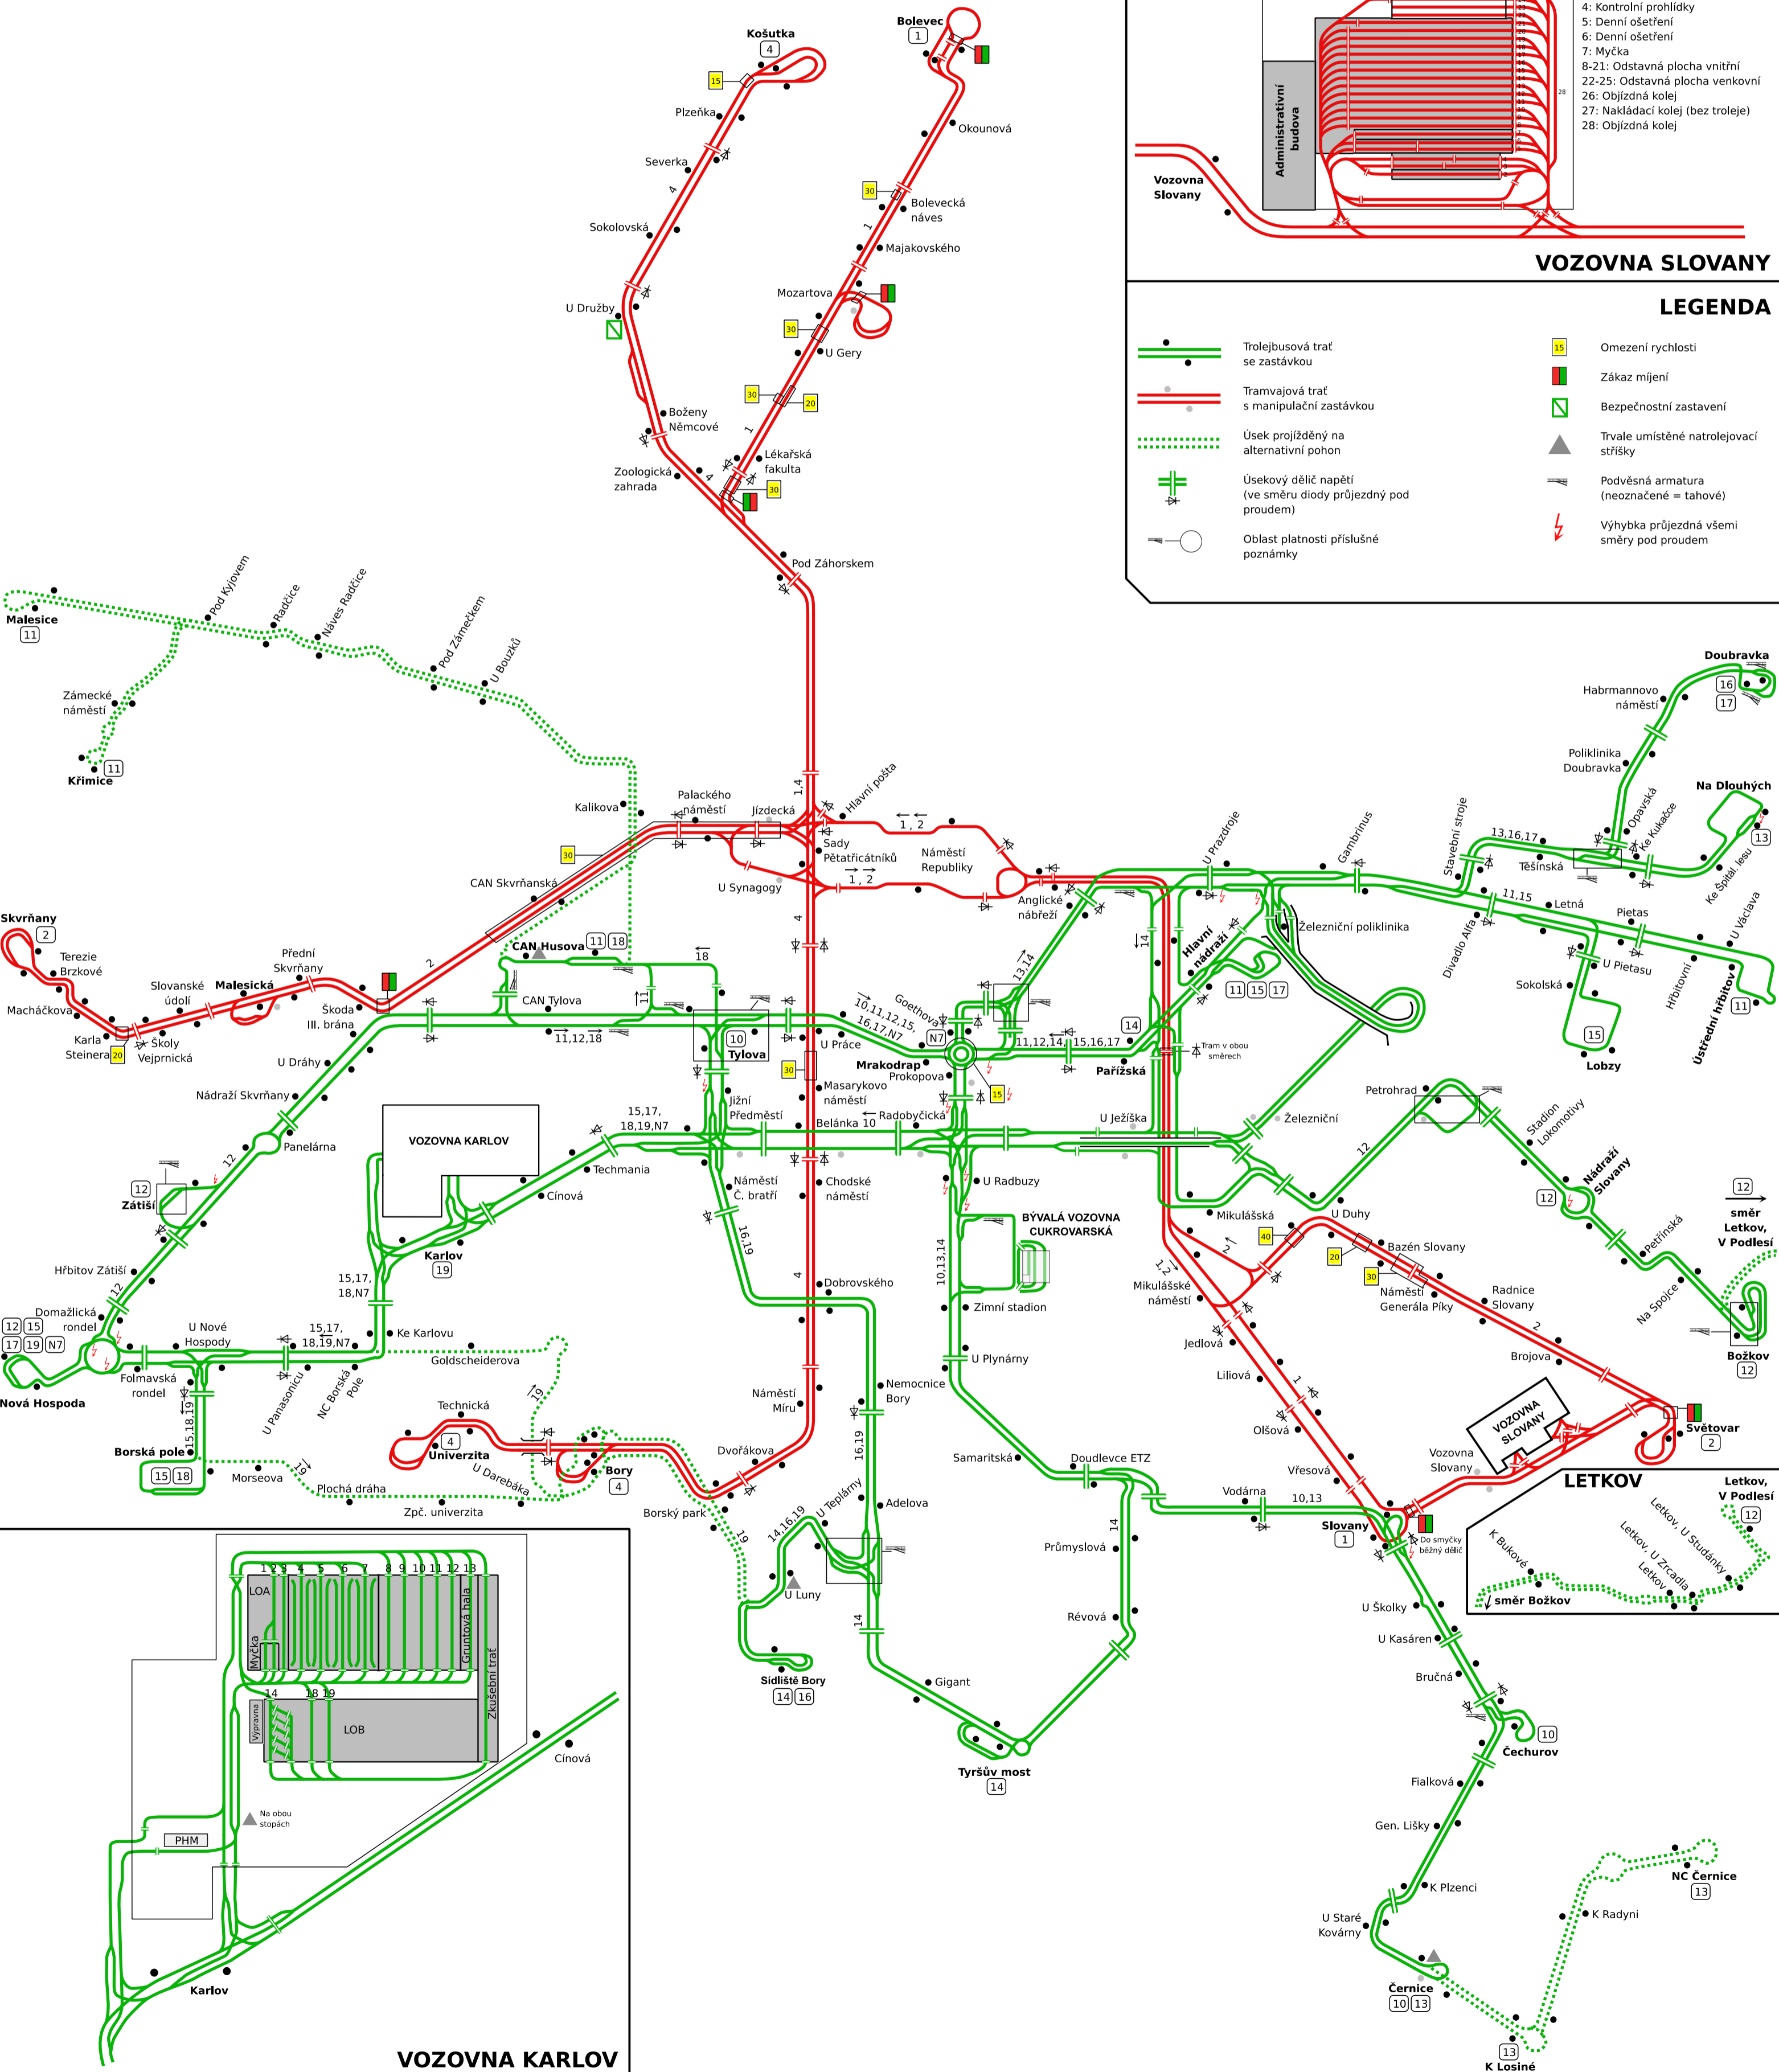
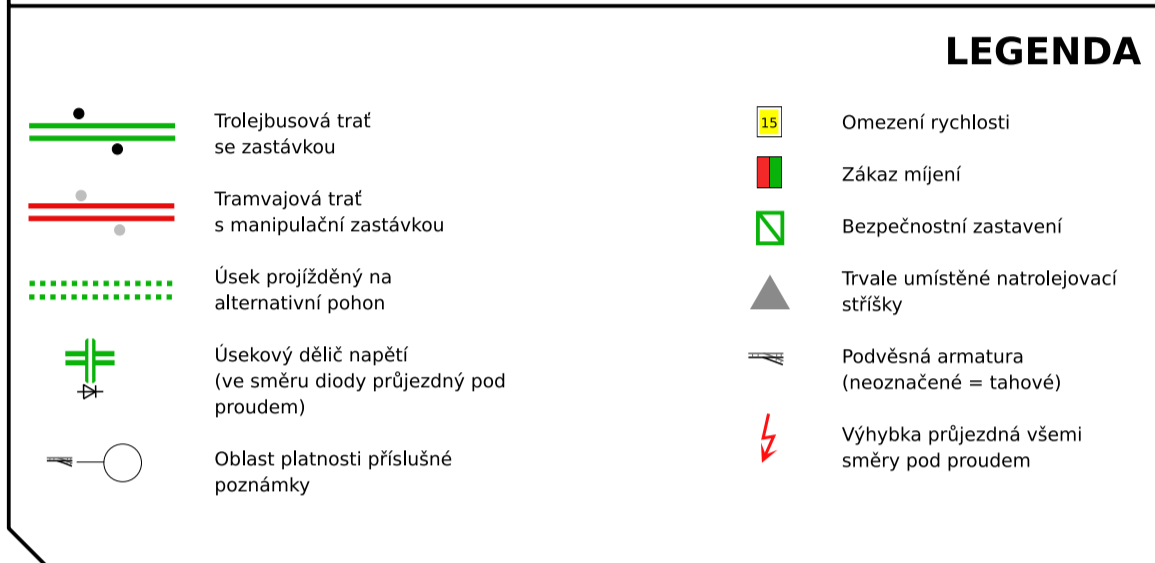


Schéma sítě elektrických drah v Plzni

Platnost od: 01. 01. 2024

Neoficiální schéma sítě, vytvořené ve spolupráci s autory stránek www.plzensketrolejbusy.cz a www.plzensketramvaje.cz

© Vojtěch Cěkota

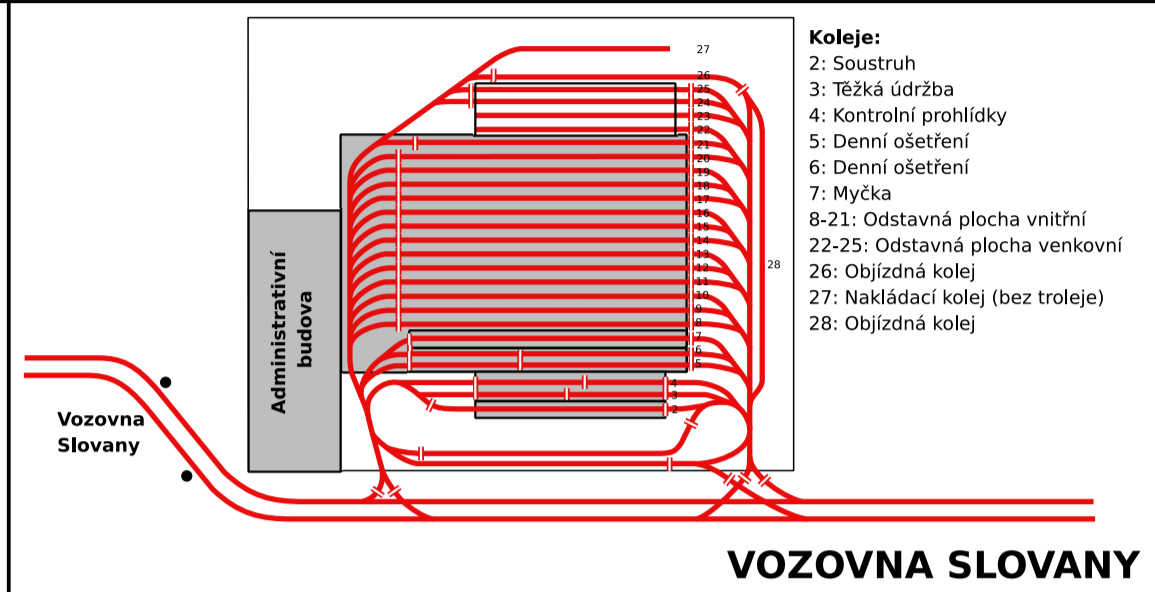

VOZOVNA KARLOV